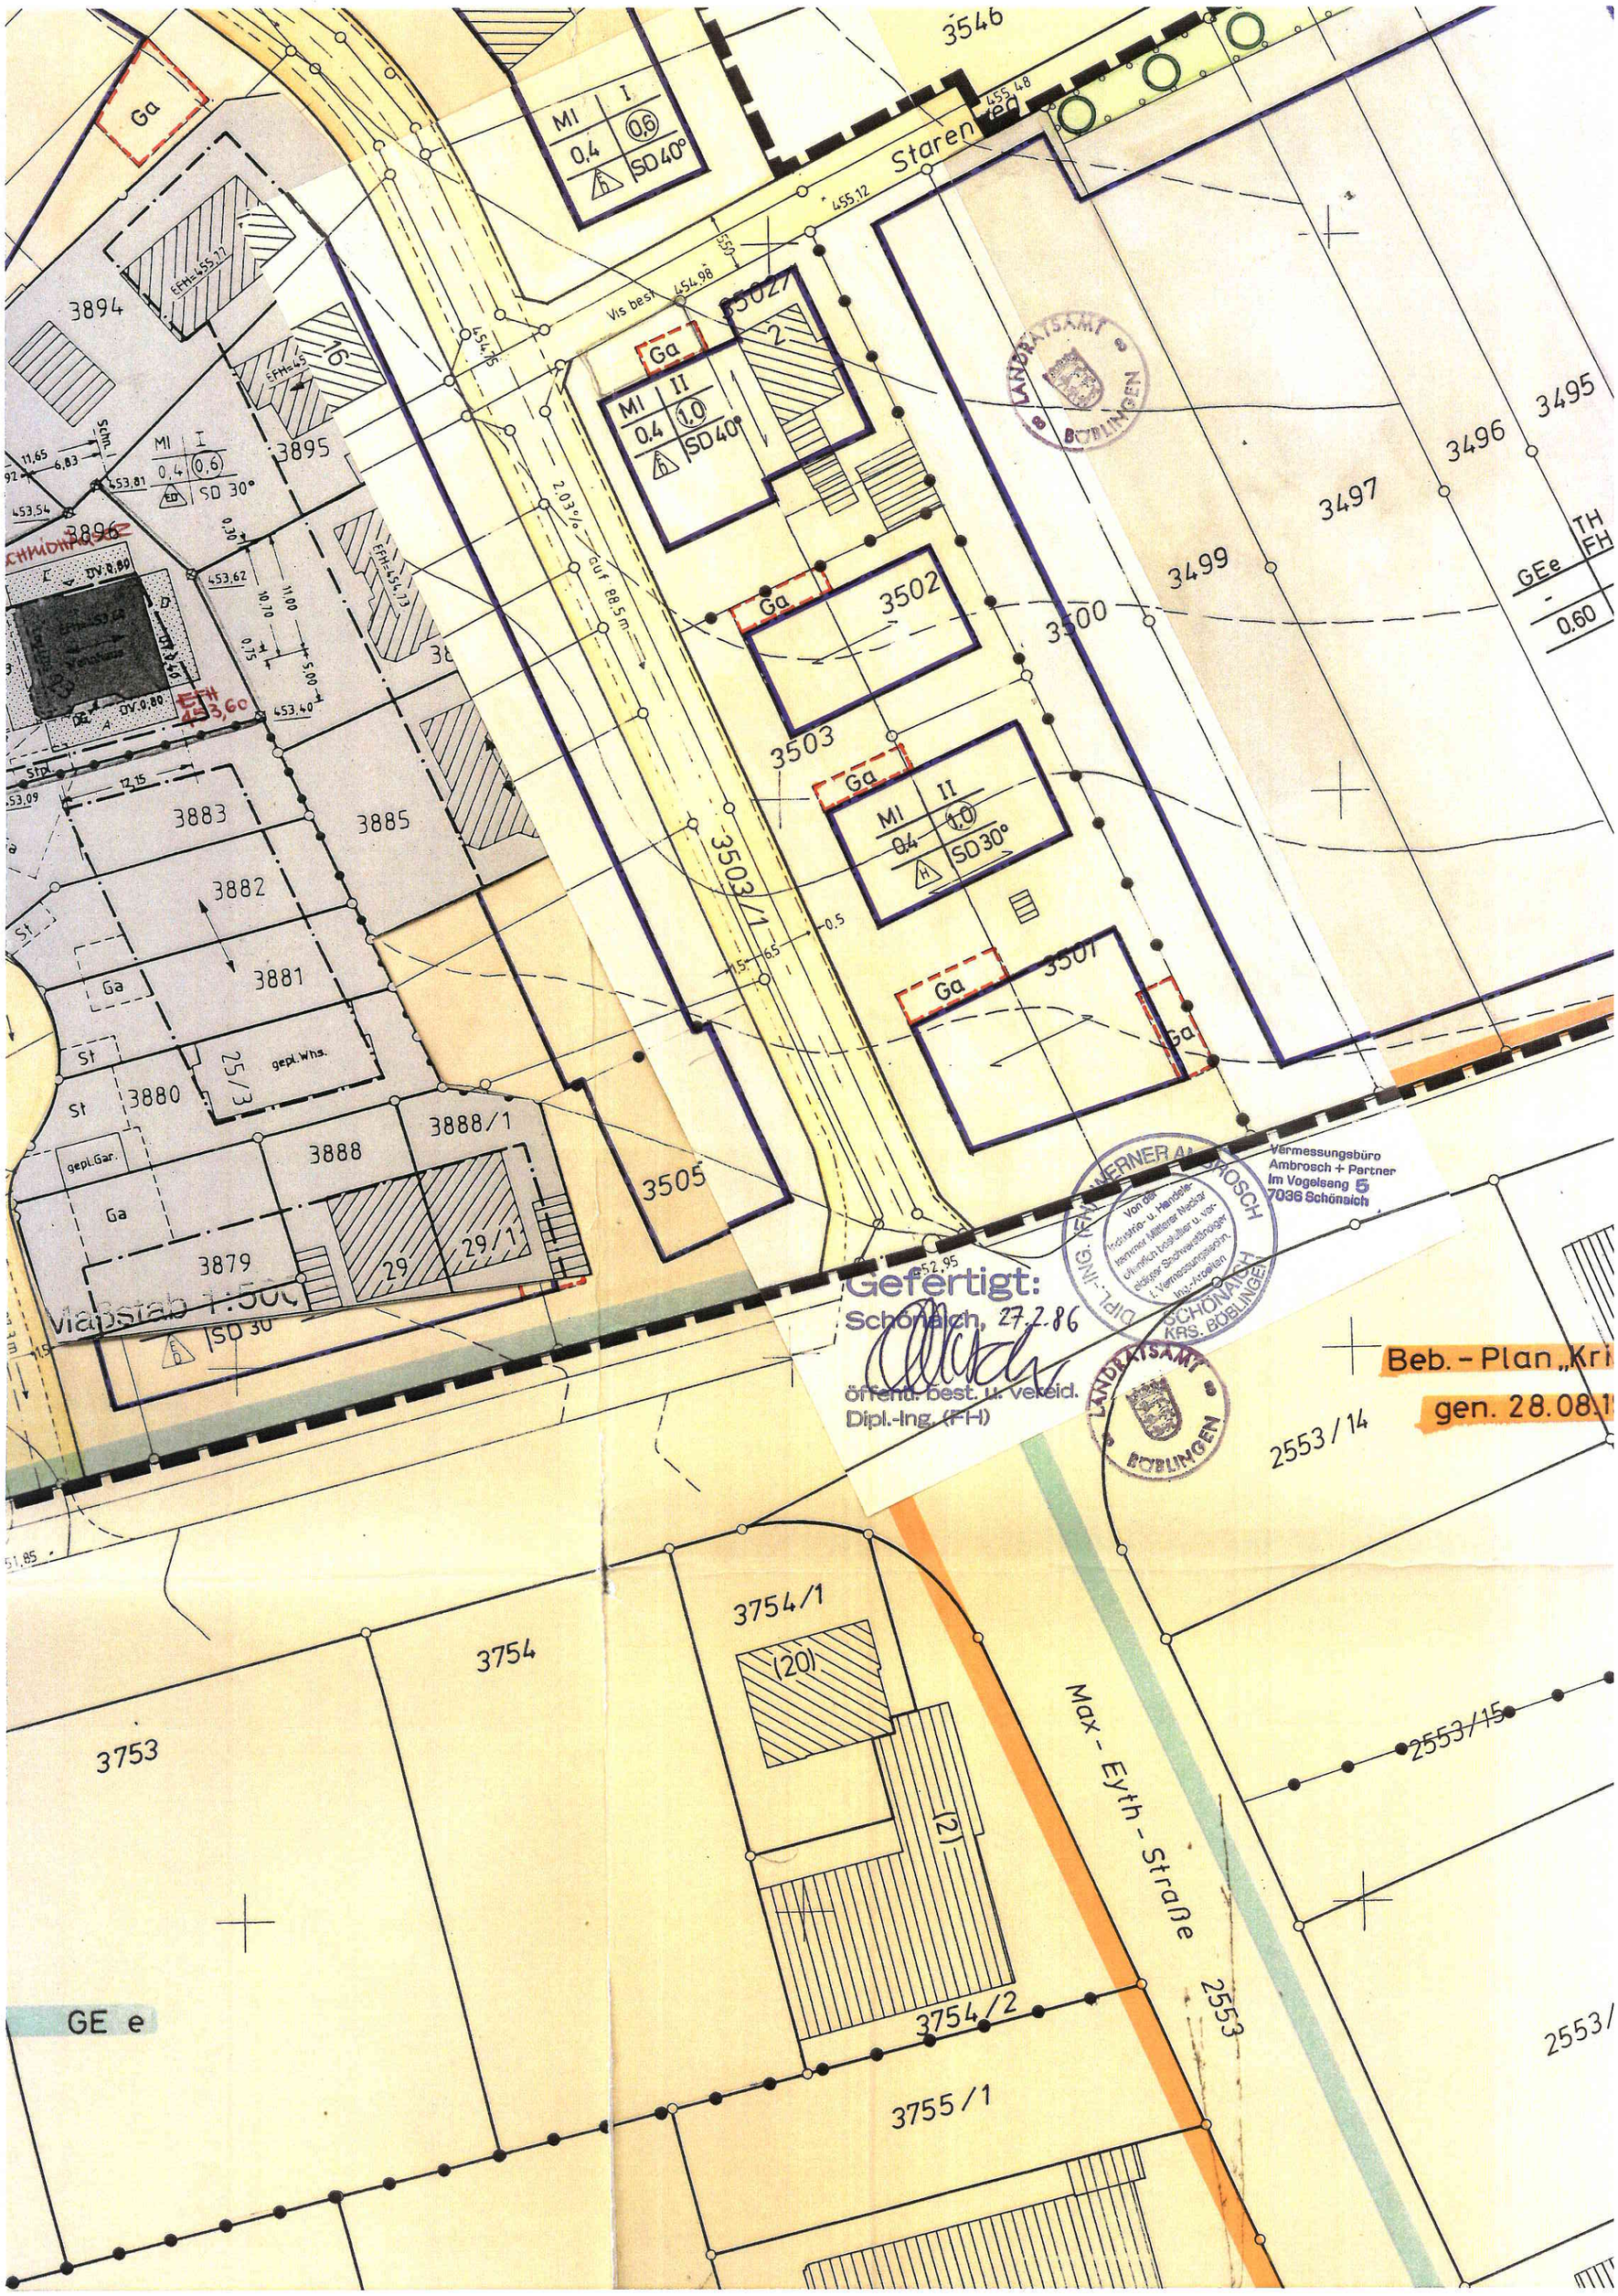

Ga
MI I
0,4 0,6
SD 40°
MI II
0,4 1,0
SD 40°
MI II
0,4 1,0
SD 30°
MI I
0,4 0,6
SD 30°
3546
Starenweg
455,48
455,12
454,98
454,75
Vis best
3894
3895
3896
3883
3885
3882
3881
3880
3888
3888/1
3879
3505
3503/1
3502
3503
3501
3500
3499
3497
3496
3495
GEe
TH
FH
0,60
Maßstab 1:500
SD 30
Gefertigt:
Schönaich, 27.2.86
öffentl. best. u. vereid.
Dipl.-Ing. (FH)
Vermessungsbüro
Ambrosch + Partner
Im Vogelsang 5
7036 Schönaich
DIPL.-ING. (FH) WERNER AMBROSCH
SCHÖNAICH
KRS. BÖBLINGEN
LANDRATSAMT BÖBLINGEN
Beb.-Plan „Kri
gen. 28.08.1
2553/14
2553/15
3754/1
3754
3753
(20)
(2)
Max-Eyth-Straße
2553
3754/2
3755/1
GE e