


Kreis Böblingen
 Gemeinde } Steinenbronn
 Markung }


LAGEPLAN

zur
Änderung des Bebauungsplans
 zweifacher Garten = Röhre- u. Luftaufschub

Nord

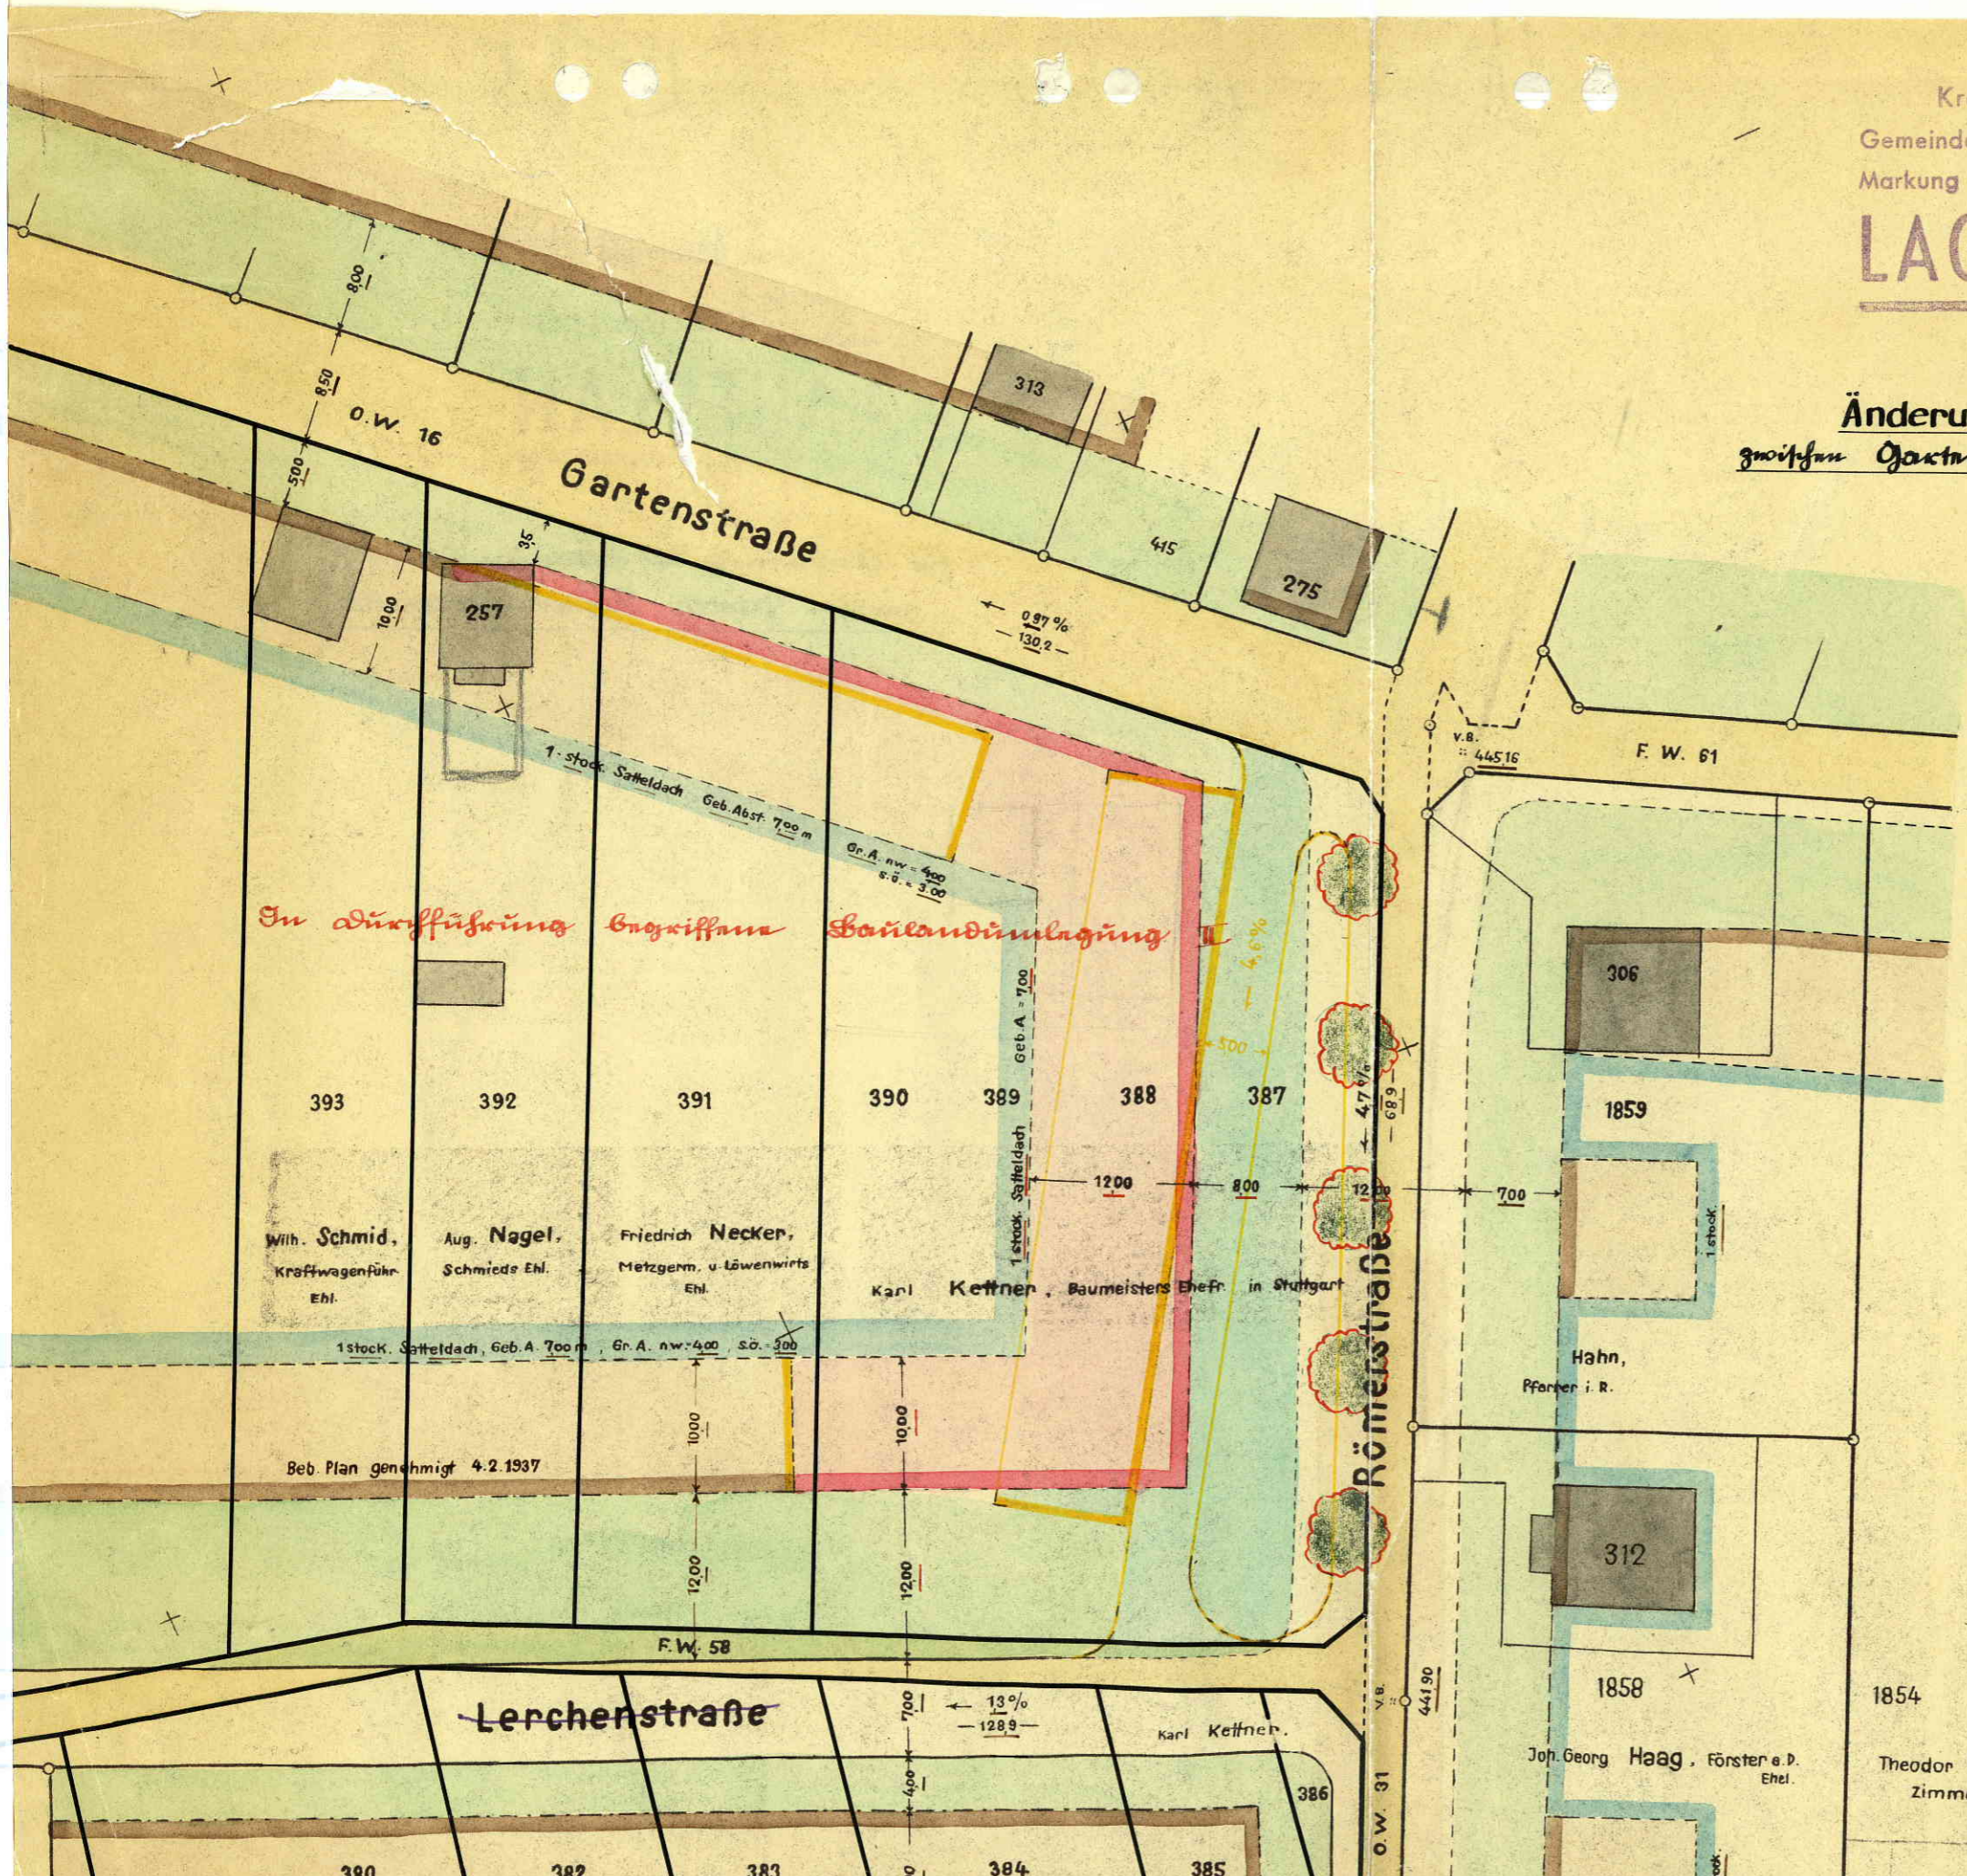

Regelquerschnitt Römerstr.

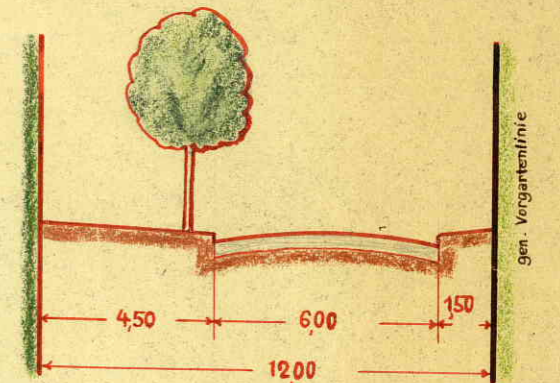

M. = 1:200

Mit Erlass vom 22.9.1952 Nr. II 3005
 genehmigt.

Böblingen, den 22. September 1952

Landratsamt
 I. A.

M. Müller
 Reg. Insp.

Gefertigt
 und mit dem Vorbehalt aller Rechte beurkundet
 Böblingen, den 11. August 1952

Katasteramt

J. J.