


Kreis Böblingen

Gemeinde Steinenbronn

LAGERPLAN

zur

Bebauungsplanänderung

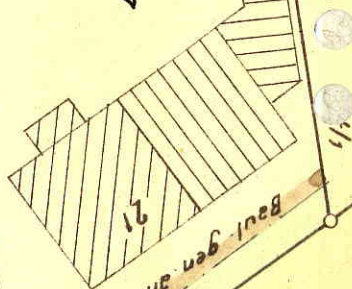

Luise Herzog, Bauarb. Ehefr.


Käufer u Bauherr:
Kurt Berner

Werkzeugmacher

Jakobstr.

Adolf Berner,
Hilfsarb. Ehefr.

Gottlob Ruch,
Mechaniker

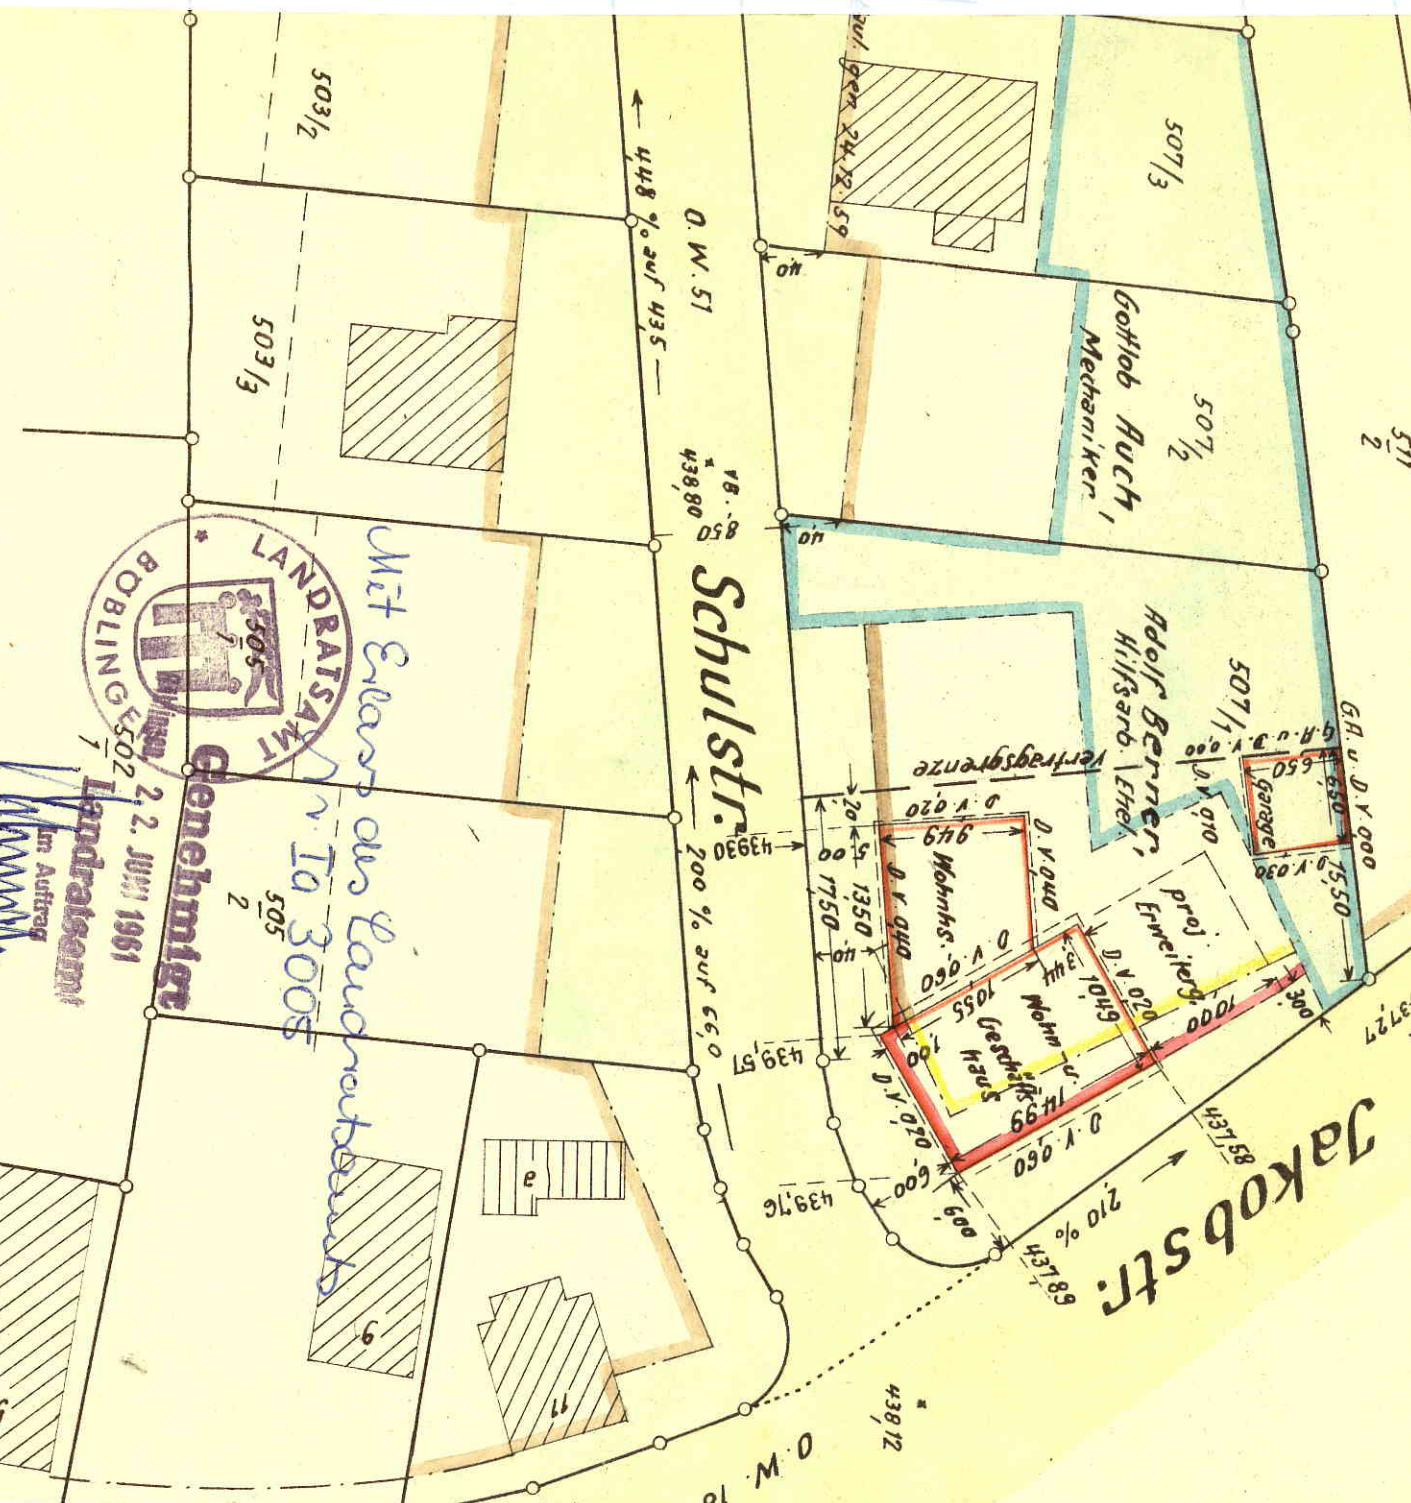

Schulstr.

Mit Erlaubnis des Landratsamts
v. Ia 3005

Genehmigt:
am 2.2. Juni 1961
Landratsamt
im Auftrag
Reg.-Oberinspektor



Maßstab 1:500

ALFRED ZELLNER
beeidigter u. öffentl. best.
Ingenieur für Verm.-Techn.

Für die Richtigkeit:
Sindelfingen den 3.5.1961

Sindelfingen, Dachsweg 3
Tel. 82224

Zellner