


Gemeinde
Markung
Steinenbronn

LAGEPLAN

N

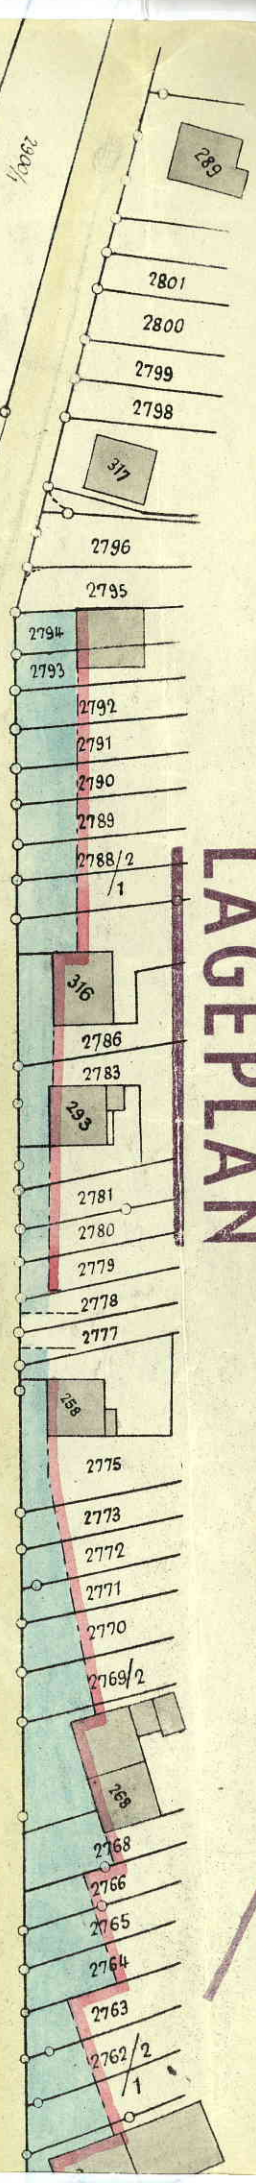


Hohewartstraße

F.W. 4,7

Musberger Str.

Filderstraße

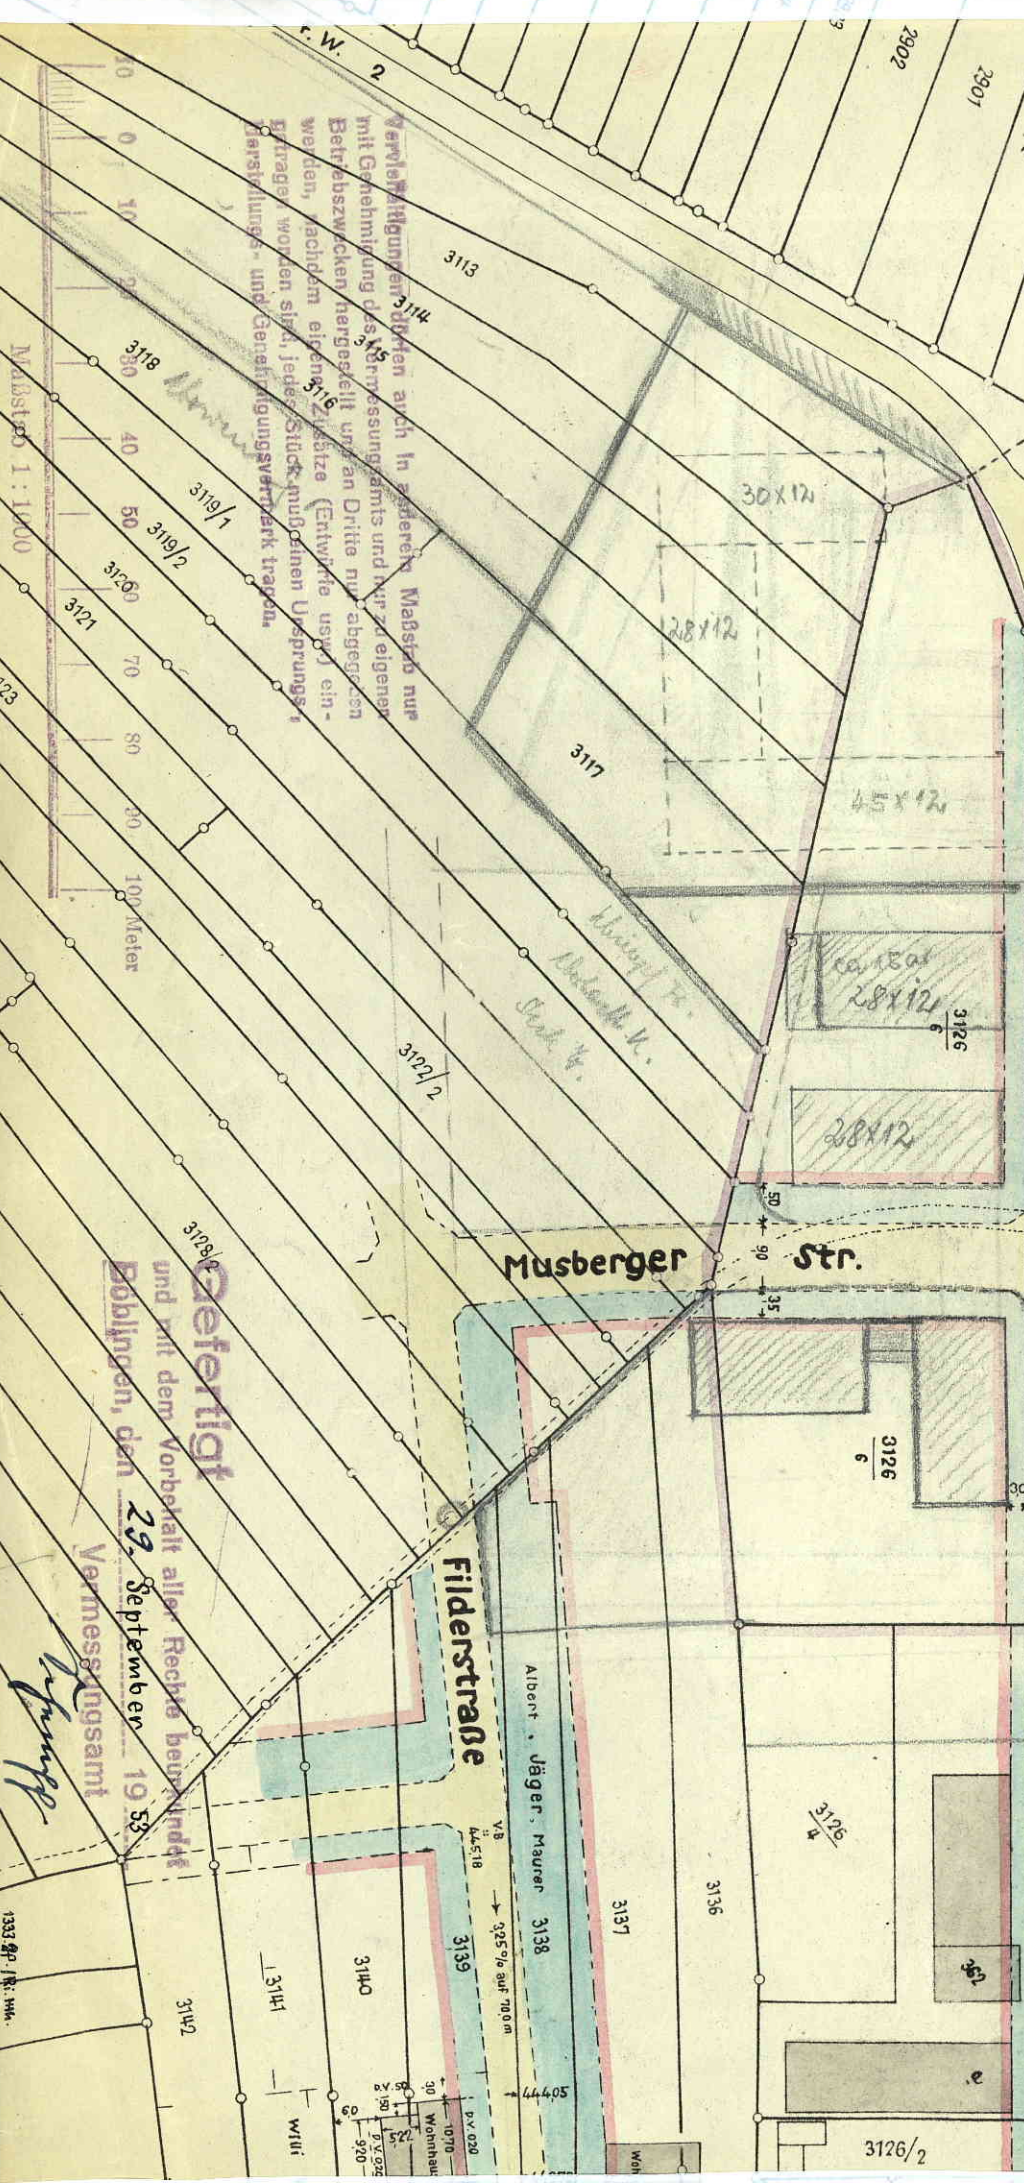

Genehmigungen dürfen auch in zarteren Maßstab nur mit Genehmigung des Vermessungsamts und nur zu eigener Betriebszwecken hergestellt und an Dritte nur abgegeben werden, nachdem eigene Zeichnisse (Entwürfe usw.) ein-getragen worden sind, jedes Stück muß seinen Ursprung, Darstellung- und Genehmigungsort angeben.

gefertigt

und mit dem Vorbehalt aller Rechte beauftragt
Böblingen, den 29. September 1953

Vermessungsamt

Schupp

1333 GP. I. Nr. 1111