

# Lageplan

zur Feststellung des Bebauungsplans

Blatt Änderung  
Mit Erlass des Landratsamts  
Nr. Ia 3008

**Genehmigt**



Böblingen, - 5 SEP. 1957

**Landratsamt**



Reg.-Oberinspektor


2790 - 2795.

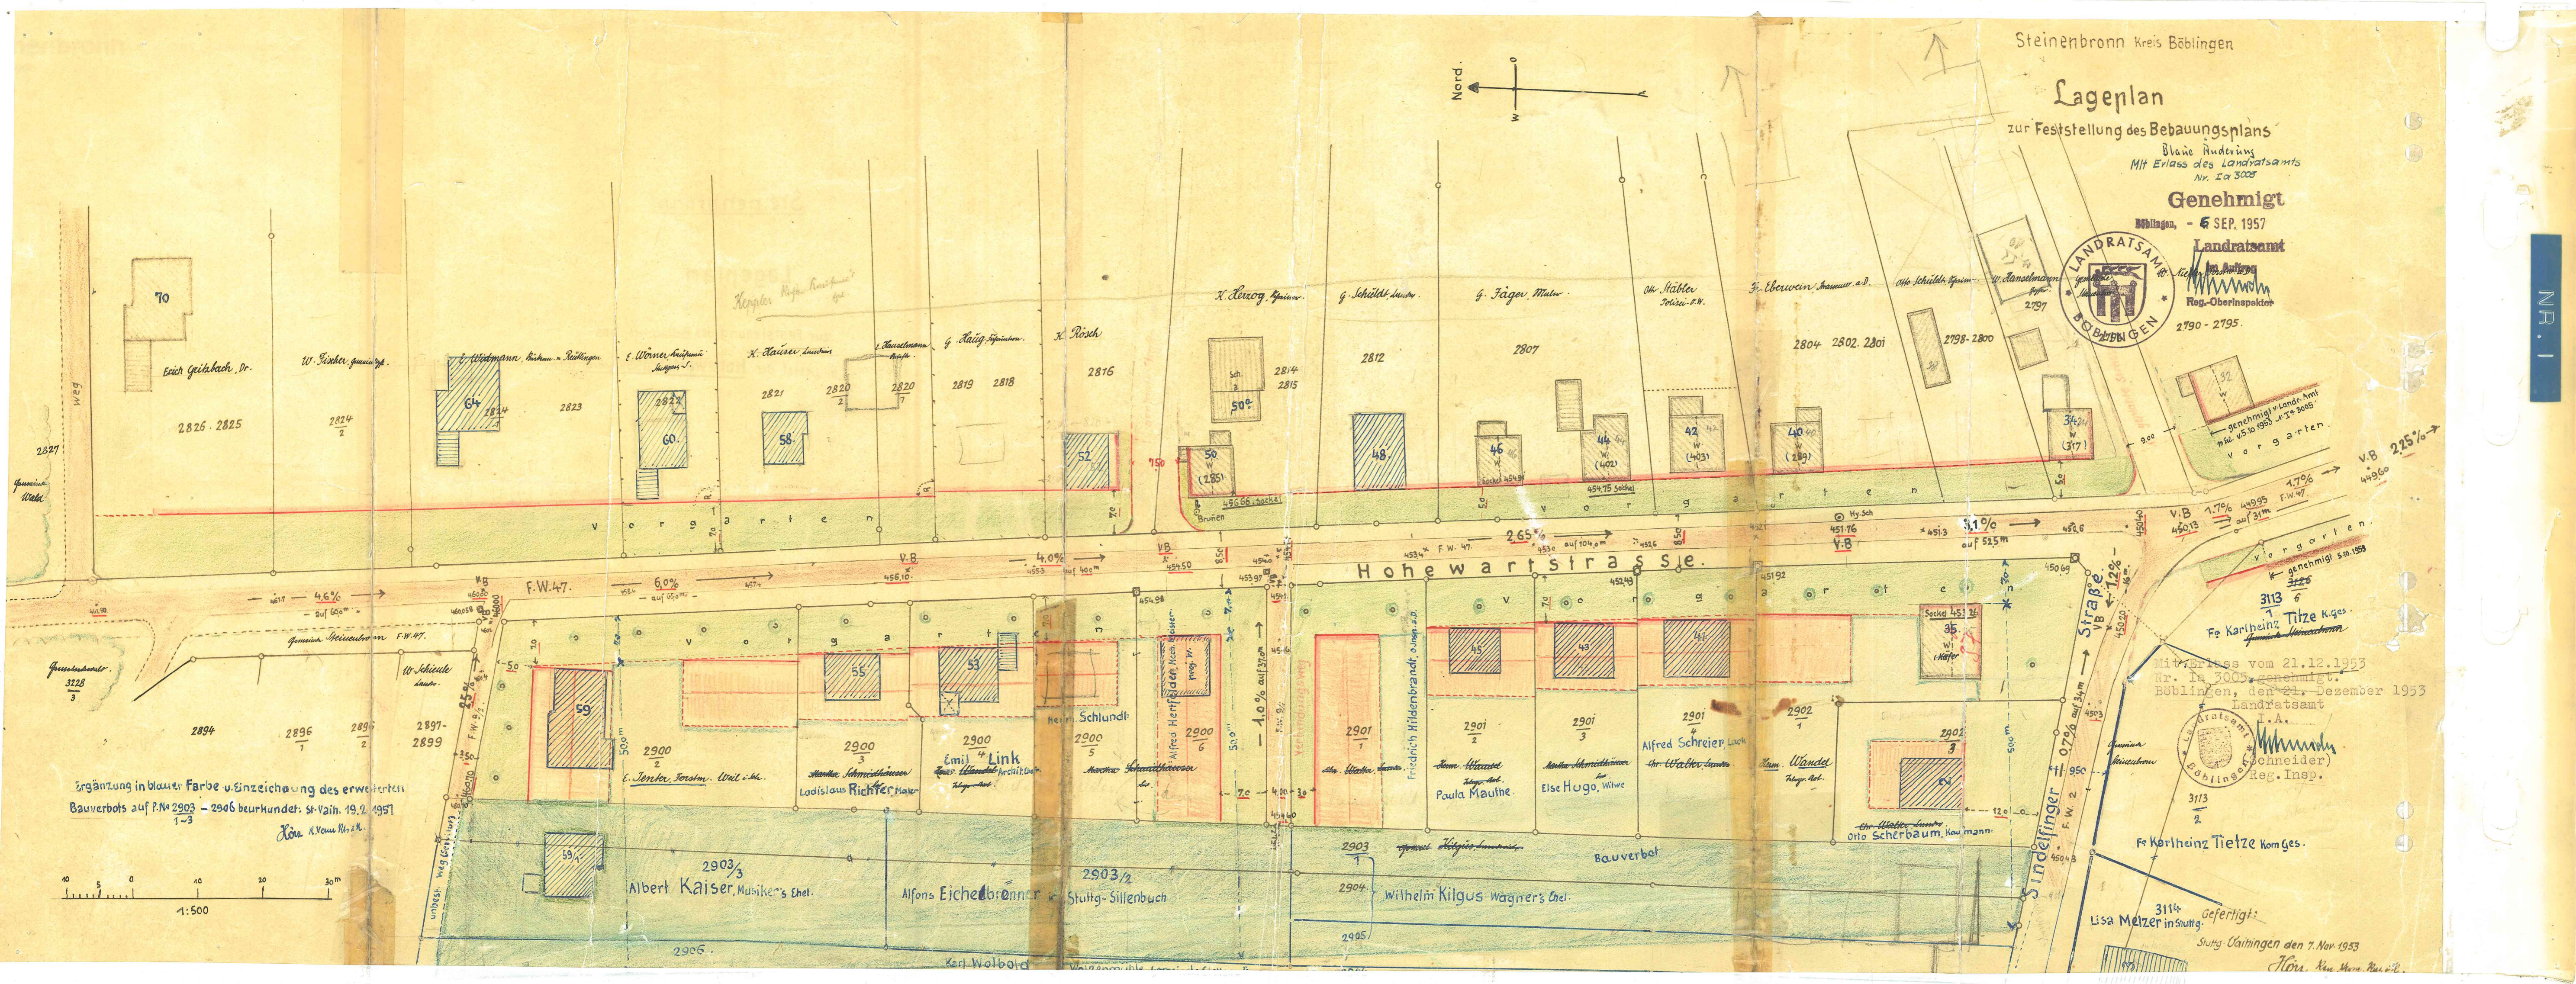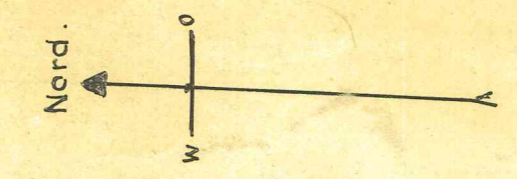

2827  
Gemeinde Wald

3228  
3

Zugängung in blauer Farbe u. Einzeichnung des erweiterten Bauverbots auf P.Nr 2903 - 2906 beurkundet: St. Vaih. 19.2.1957  
1-3  
König, R. Vom. H. u. H.

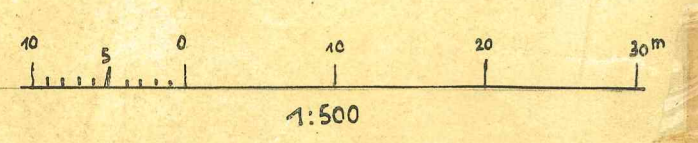

genehmigt v. Landr. Amt  
mit Erl. v. 10.1953 Nr. Ia 3005  
Vorgarten.

V.B. 1.7% auf 31m  
44995 F.W. 47  
45013

Mit Erl. vom 21.12.1953  
Nr. Ia 3005 genehmigt.  
Böblingen, den 21. Dezember 1953  
Landratsamt  
I.A.



Reg. Insp.

3113  
2

Fo Karlheinz Tietze Kom. Ges.

3114 gefertigt  
Lisa Metzger insung.

Stuttg. Vaihingen den 7. Nov. 1953

König, R. Vom. H. u. H.

NR. 1